


План типового этажа

Экспликация помещений (начало)

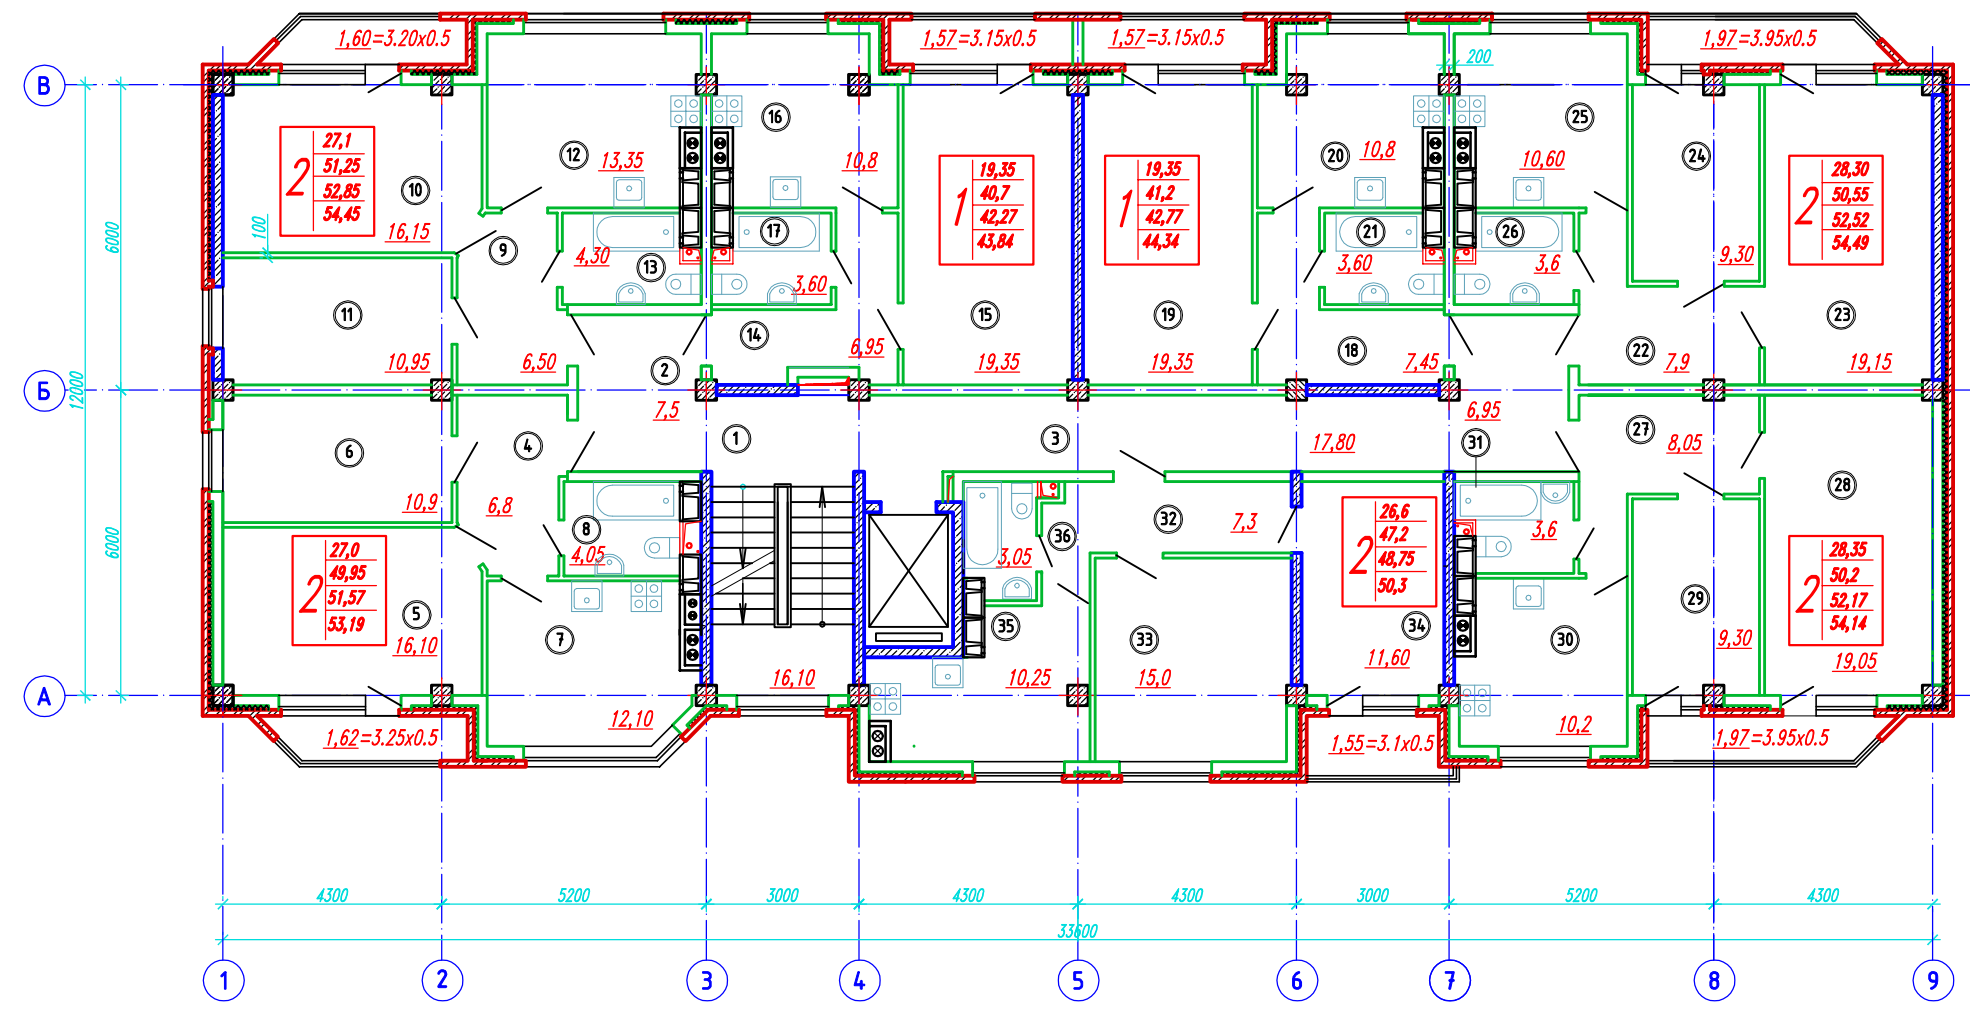

Номер помещения	Наименование	Площадь, м2 (с пощ. коэффиц.)	Кат. помещения
Типовой этаж			
1	Лестничная клетка	16,10	
2	Общий внеквартирный коридор	7,5	
3	Общий внеквартирный коридор	24,75	
	<b>2-комнатная квартира</b>	<b>51,57</b>	
4	Прихожая	6,8	
5	Общая комната	16,1	
6	Спальня	10,9	
7	Кухня	12,1	
8	Совмещенный санузел	4,05	
	<b>2-х комнатная квартира</b>	<b>52,85</b>	
9	Прихожая	6,5	
10	Общая комната	16,15	
11	Спальня	10,95	
12	Кухня	13,35	
13	Совмещенный санузел	4,3	
	<b>1-комнатная квартира</b>	<b>42,27</b>	
14	Прихожая	6,95	
15	Общая комната	19,35	
16	Кухня	10,8	
17	Совмещенный санузел	3,60	
	<b>1-комнатная квартира</b>	<b>42,77</b>	
18	Прихожая	7,45	
19	Общая комната	19,35	
20	Кухня	10,8	
21	Совмещенный санузел	3,60	
	<b>2-х комнатная квартира</b>	<b>52,52</b>	
22	Прихожая	7,9	
23	Общая комната	19,15	
24	Спальня	9,30	
25	Кухня	10,60	
26	Совмещенный санузел	3,6	
	<b>2-х комнатная квартира</b>	<b>52,17</b>	
27	Прихожая	8,05	
28	Общая комната	19,05	
29	Спальня	9,30	
30	Кухня	10,2	
31	Совмещенный санузел	3,60	

Экспликация помещений (окончание)

Номер помещения	Наименование	Площадь, м2	Кат. помещения
Типовой этаж			
	<b>2-х комнатная квартира</b>	<b>48,75</b>	
32	Прихожая	7,3	
33	Общая комната	15,0	
34	Спальня	11,6	
35	Кухня	10,25	
36	Совмещенный санузел	3,05	
	<b>Итого:</b>	<b>390,95</b>	

Инв.№ по бл. Подпись и дата

0735-15-6,10-AP					
Группа жилых домов в пгт. Яблоновском, по ул. Шоссейной, 63 Тахтамукайского района Республики Адыгея					
Изм.	Колуч	Лист	№ док	Подп.	Дата
Разраб.	Гайдадей				
Проверил	Глазкин				
Н.контр.	Степаненко				
ГИП	Петрий				
Утвердил	Степаненко				
Многоквартирный жилой дом. Литер 6,10				Стадия	Лист
План типового этажа				П	3
ООО "КБ-АИС" г. Краснодар					