


План 1-го этажа

Экспликация помещений (начало)

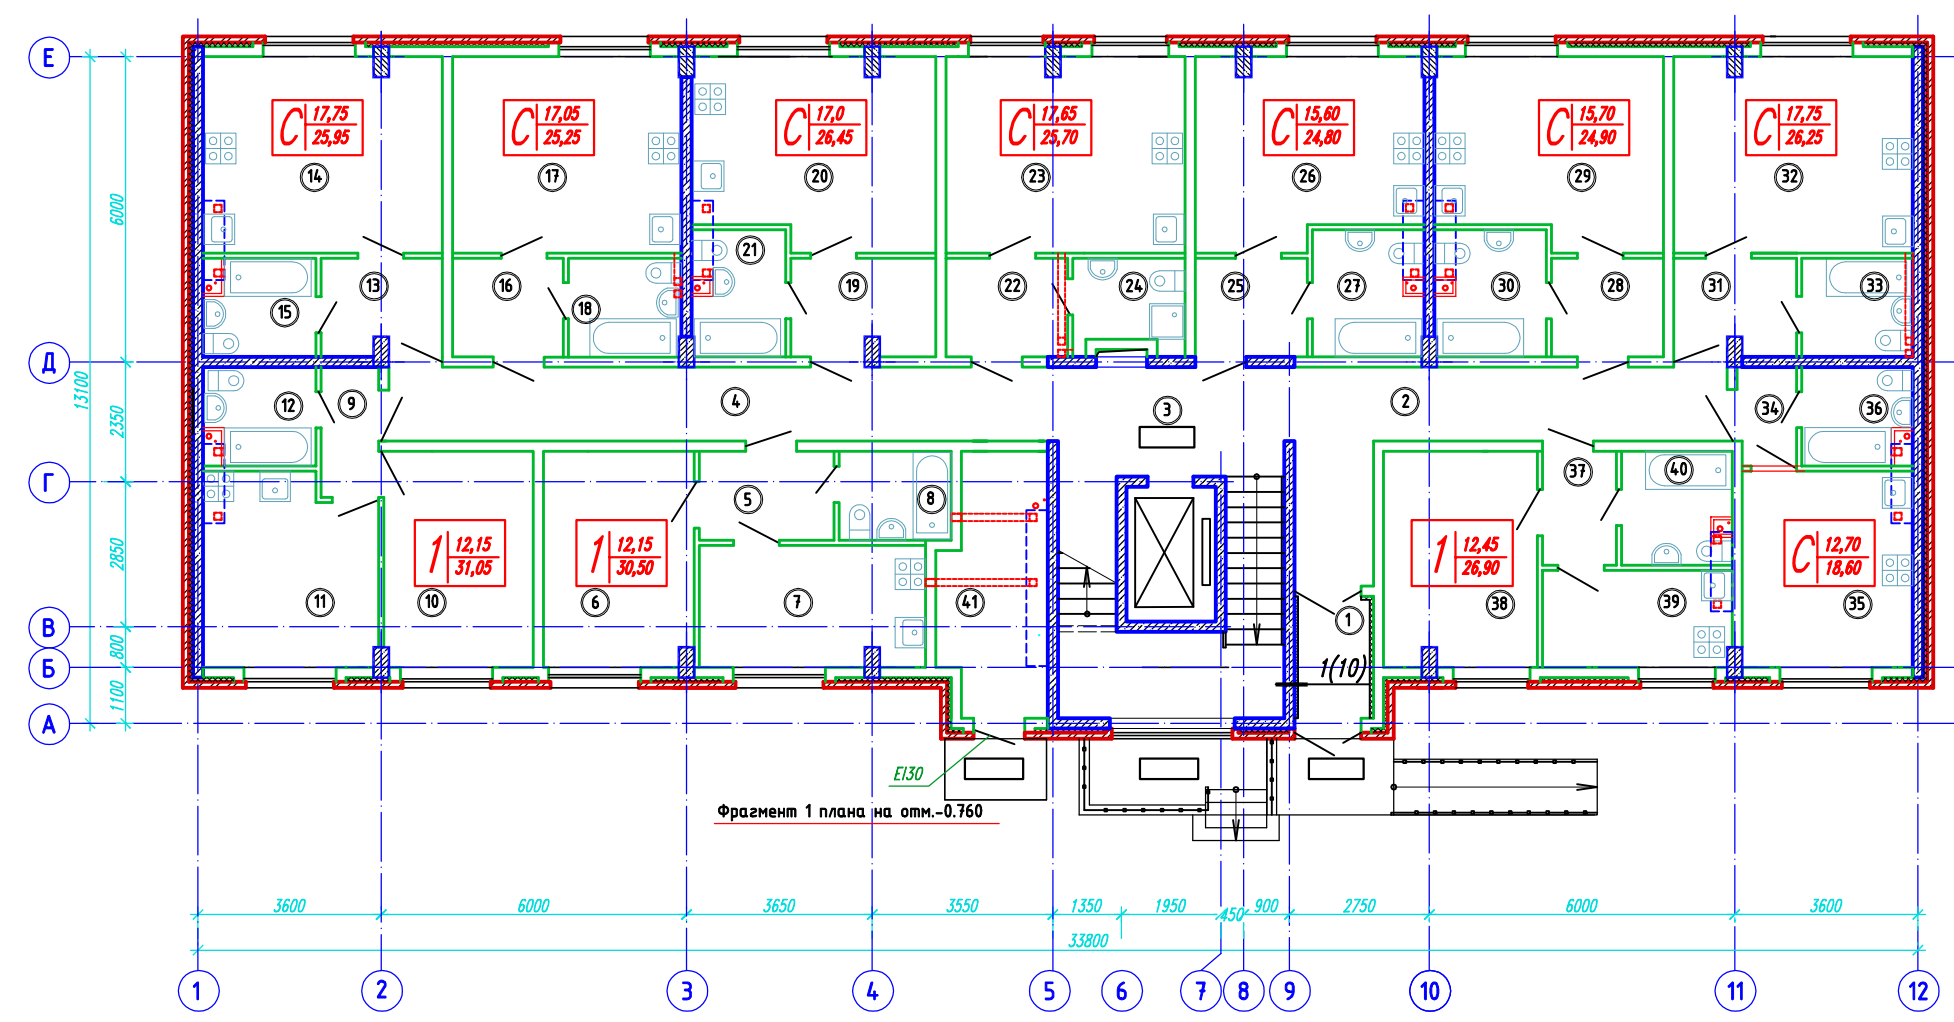

| Номер помещения | Наименование | Площадь, м2 | Кат. помещения |
|-----------------|--------------------------------|--------------|----------------|
| Типовой этаж | | | |
| 1 | Тамбур | 3,50 | |
| 2 | Общий внеквартирный коридор | 16,60 | |
| 3 | Лестничная клетка | 24,10 | |
| 4 | Общий внеквартирный коридор | 18,50 | |
| | 1-комнатная квартира | 30,50 | |
| 5 | Прихожая | 4,45 | |
| 6 | Общая комната | 12,15 | |
| 7 | Кухня | 10,25 | |
| 8 | Совмещенный санузел | 3,65 | |
| | 1-комнатная квартира | 31,05 | |
| 9 | Прихожая | 2,75 | |
| 10 | Общая комната | 12,15 | |
| 11 | Кухня | 12,30 | |
| 12 | Совмещенный санузел | 3,85 | |
| | Квартира-смарт | 25,95 | |
| 13 | Прихожая | 4,35 | |
| 14 | Жилая комната с кухонной зоной | 17,75 | |
| 15 | Совмещенный санузел | 3,85 | |
| | Квартира-смарт | 25,25 | |
| 16 | Прихожая | 4,05 | |
| 17 | Жилая комната с кухонной зоной | 17,05 | |
| 18 | Совмещенный санузел | 4,15 | |
| | Квартира-смарт | 26,45 | |
| 19 | Прихожая | 5,20 | |
| 20 | Жилая комната с кухонной зоной | 17,0 | |
| 21 | Совмещенный санузел | 4,25 | |
| | Квартира-смарт | 25,70 | |
| 22 | Прихожая | 4,45 | |
| 23 | Жилая комната с кухонной зоной | 17,65 | |
| 24 | Совмещенный санузел | 3,60 | |
| | Квартира-смарт | 24,80 | |
| 25 | Прихожая | 4,10 | |
| 26 | Жилая комната с кухонной зоной | 15,60 | |
| 27 | Совмещенный санузел | 5,10 | |
| | Квартира-смарт | 24,90 | |
| 28 | Прихожая | 4,10 | |
| 29 | Жилая комната с кухонной зоной | 15,70 | |
| 30 | Совмещенный санузел | 5,10 | |

Экспликация помещений (окончание)

| Номер помещения | Наименование | Площадь, м2 | Кат. помещения |
|-----------------|--------------------------------|---------------|----------------|
| Типовой этаж | | | |
| | Квартира-смарт | 26,25 | |
| 31 | Прихожая | 4,40 | |
| 32 | Жилая комната с кухонной зоной | 17,75 | |
| 33 | Совмещенный санузел | 4,10 | |
| | Квартира-смарт | 18,60 | |
| 34 | Прихожая | 2,10 | |
| 35 | Жилая комната с кухонной зоной | 12,70 | |
| 36 | Совмещенный санузел | 3,80 | |
| | 1-комнатная квартира | 26,90 | |
| 37 | Прихожая | 3,10 | |
| 38 | Общая комната | 12,45 | |
| 39 | Кухня | 6,85 | |
| 40 | Совмещенный санузел | 4,50 | |
| 41 | Теплогенераторная. ВНС | 9,85 | Г,Д |
| 42 | Электрощитовая | 4,70 | Д |
| 43 | Узел связи | 2,55 | Д |
| | Итого: | 366,15 | |

0735-15-7,12,16-AP

Группа жилых домов в пгт. Яблоновском, по ул. Шоссейной, 63
Тахтамукайского района Республики Адыгея.

| | | | | | |
|----------|------------|------|------|-------|------|
| Изм. | Колуч | Лист | №вок | Подп. | Дата |
| Разраб. | Гайдадей | | | | |
| Проверил | Глазкин | | | | |
| Н.контр. | Степаненко | | | | |
| ГИП | Петрий | | | | |
| Утвердил | Степаненко | | | | |


| | | |
|---|------|--------|
| Многоквартирный жилой дом. Литер 7,12,16 | | |
| Стадия | Лист | Листов |
| П | 2 | |

План 1-го этажа. Фрагмент 1 плана на
отм. -0,760

ООО "КБ-АИС"
г. Краснодар

Инв.М. подл. Подпись и дата. Взам. инв.М.

План типового этажа

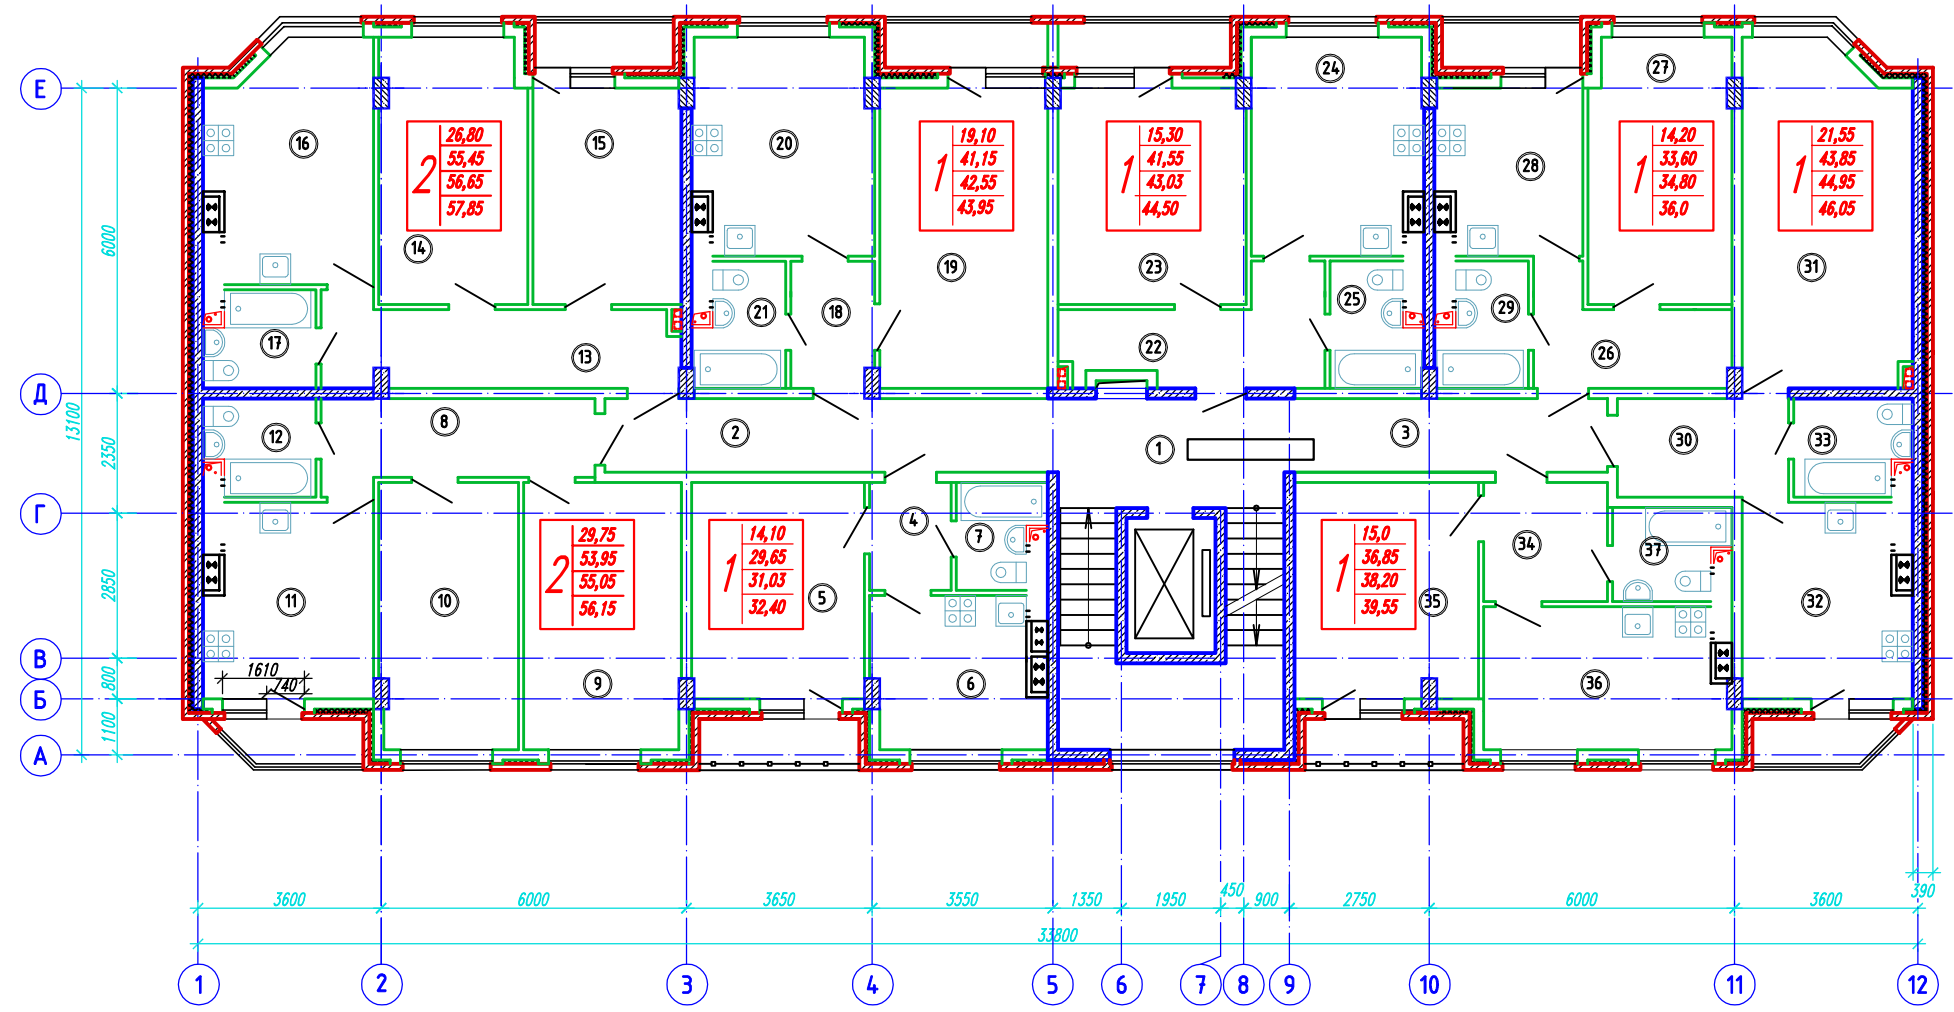

Экспликация помещений (начало)

| Номер помещения | Наименование | Площадь, м2 | Кат. помещения |
|-----------------|-------------------------------|--------------|----------------|
| Типовой этаж | | | |
| 1 | Лестничная клетка | 24,10 | |
| 2 | Общий внеквартирный коридор | 12,50 | |
| 3 | Общий внеквартирный коридор | 8,90 | |
| | 1-комнатная квартира | 31,03 | |
| 4 | Прихожая | 3,20 | |
| 5 | Общая комната | 14,10 | |
| 6 | Кухня | 9,25 | |
| 7 | Совмещенный санузел | 3,10 | |
| | 2-х комнатная квартира | 55,05 | |
| 8 | Прихожая | 8,45 | |
| 9 | Общая комната | 15,85 | |
| 10 | Спальня | 13,90 | |
| 11 | Кухня | 11,90 | |
| 12 | Совмещенный санузел | 3,85 | |
| | 2-х комнатная квартира | 56,65 | |
| 13 | Прихожая | 10,75 | |
| 14 | Общая комната | 14,65 | |
| 15 | Спальня | 12,15 | |
| 16 | Кухня | 14,05 | |
| 17 | Совмещенный санузел | 3,85 | |
| | 1-комнатная квартира | 42,55 | |
| 18 | Прихожая | 3,85 | |
| 19 | Общая комната | 19,10 | |
| 20 | Кухня | 14,30 | |
| 21 | Совмещенный санузел | 3,90 | |
| | 1-комнатная квартира | 43,03 | |
| 22 | Прихожая | 8,60 | |
| 23 | Общая комната | 15,30 | |
| 24 | Кухня | 13,75 | |
| 25 | Совмещенный санузел | 3,90 | |
| | 1-комнатная квартира | 34,80 | |
| 26 | Прихожая | 6,65 | |
| 27 | Общая комната | 14,20 | |
| 28 | Кухня | 8,85 | |
| 29 | Совмещенный санузел | 3,90 | |

Экспликация помещений (окончание)

| Номер помещения | Наименование | Площадь, м2 | Кат. помещения |
|-----------------|-----------------------------|---------------|----------------|
| Типовой этаж | | | |
| | 1-комнатная квартира | 44,95 | |
| 30 | Прихожая | 6,30 | |
| 31 | Общая комната | 21,55 | |
| 32 | Кухня | 11,90 | |
| 33 | Совмещенный санузел | 4,10 | |
| | 1-комнатная квартира | 38,20 | |
| 34 | Прихожая | 5,45 | |
| 35 | Общая комната | 15,0 | |
| 36 | Кухня | 12,70 | |
| 37 | Совмещенный санузел | 3,70 | |
| | Итого: | 381,55 | |

1. Условные обозначения см. лист-1.

Инв.Л. подл. Подпись и дата. Взам. инв.Л.

| | | | | | |
|--|------------|------|-------|------------------------------|------|
| 0735-15-7,12,16-AP | | | | | |
| Группа жилых домов в пгт. Яблоновском, по ул. Шоссейной, 63 Тахтамукайского района Республики Адыгея. | | | | | |
| Изм. | Колуч | Лист | № док | Подп. | Дата |
| Разраб. | Гайдадей | | | | |
| Проверил | Глазкин | | | | |
| Н.контр. | Степаненко | | | | |
| ГИП | Степаненко | | | | |
| Утвердил | Степаненко | | | | |
| Многоквартирный жилой дом. Литер 7,12,16 | | | | Стадия | Лист |
| План типового этажа | | | | П | 3 |
| | | | | ООО "КБ-АИС" г. Краснодар | |