



План 2-го этажа

Экспликация помещений (начало)

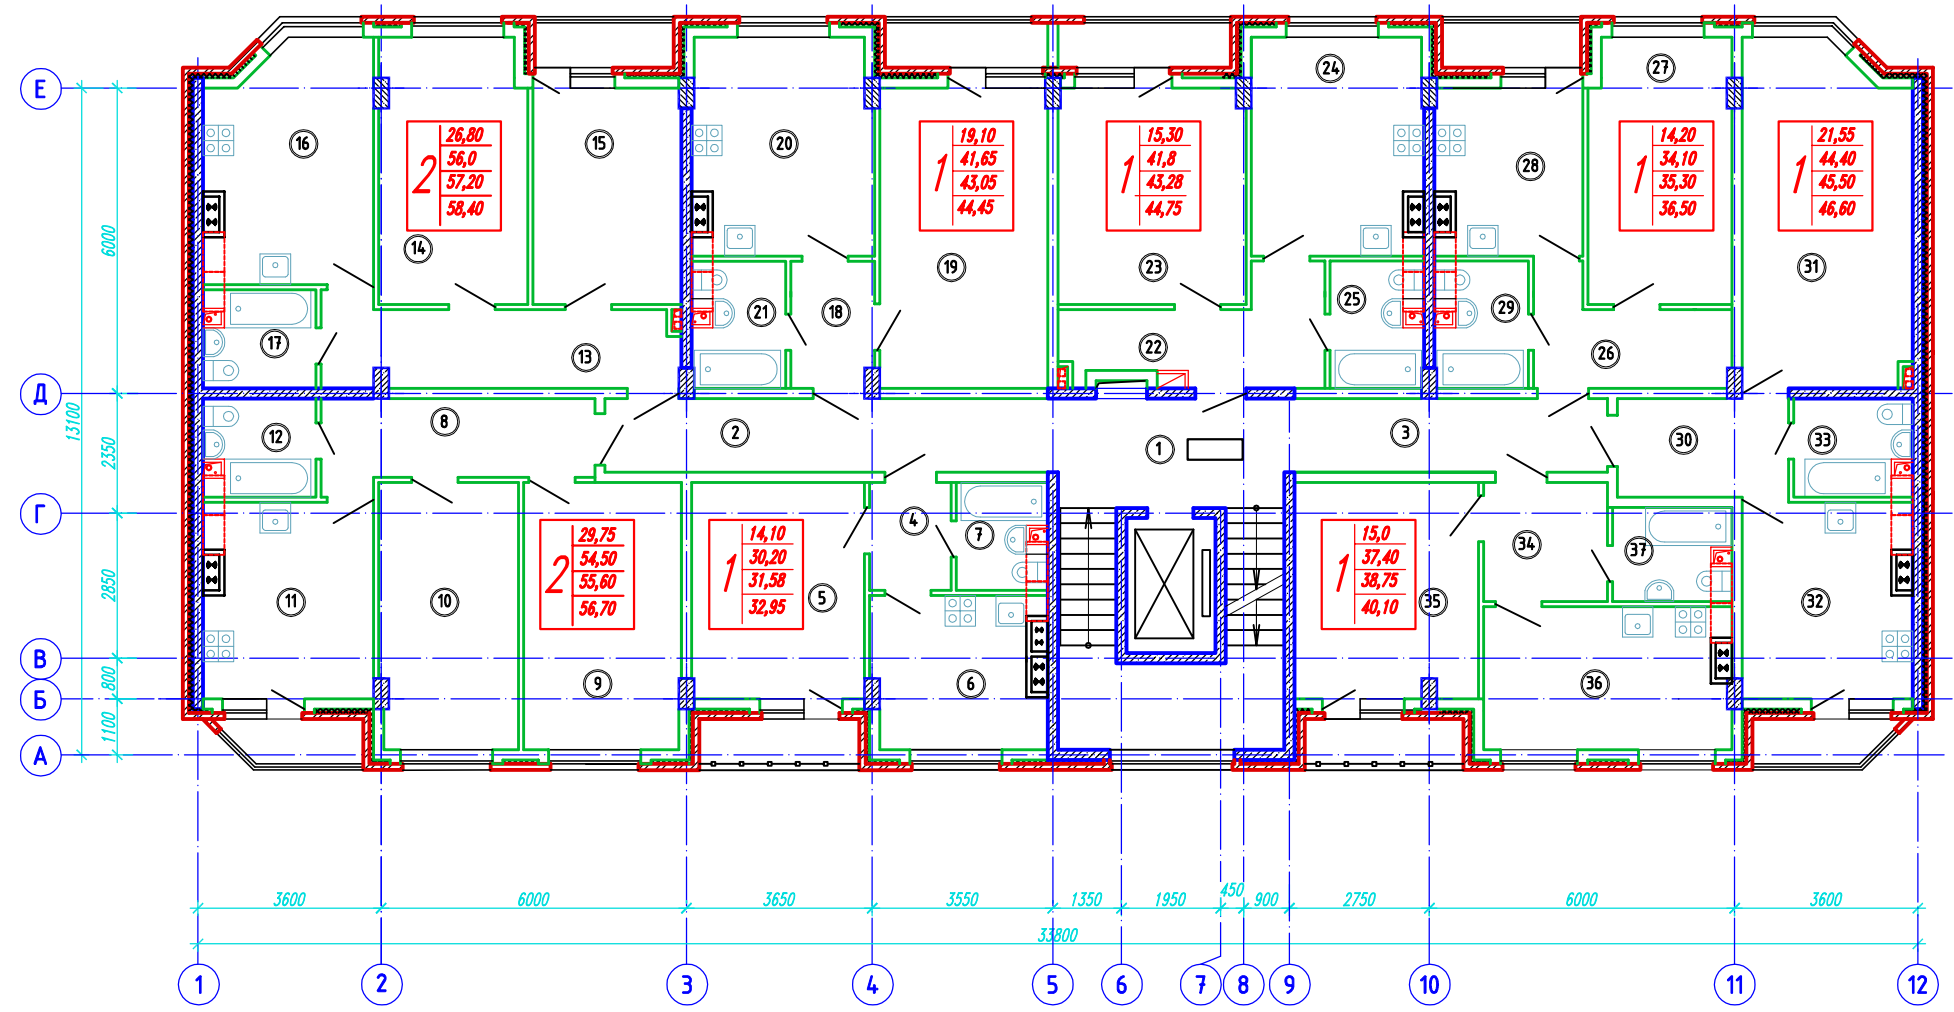

Номер помещения	Наименование	Площадь, м2	Кат. помещения
Типовой этаж			
1	Лестничная клетка	24,10	
2	Общий внеквартирный коридор	12,50	
3	Общий внеквартирный коридор	8,90	
	1-комнатная квартира	31,58	
4	Прихожая	3,20	
5	Общая комната	14,10	
6	Кухня	9,40	
7	Совмещенный санузел	3,50	
	2-х комнатная квартира	55,60	
8	Прихожая	8,45	
9	Общая комната	15,85	
10	Спальня	13,90	
11	Кухня	12,30	
12	Совмещенный санузел	4,0	
	2-х комнатная квартира	57,20	
13	Прихожая	10,75	
14	Общая комната	14,65	
15	Спальня	12,15	
16	Кухня	14,45	
17	Совмещенный санузел	4,0	
	1-комнатная квартира	43,05	
18	Прихожая	3,85	
19	Общая комната	19,10	
20	Кухня	14,45	
21	Совмещенный санузел	4,25	
	1-комнатная квартира	43,28	
22	Прихожая	8,35	
23	Общая комната	15,30	
24	Кухня	13,90	
25	Совмещенный санузел	4,25	
	1-комнатная квартира	35,30	
26	Прихожая	6,65	
27	Общая комната	14,20	
28	Кухня	9,0	
29	Совмещенный санузел	4,25	

Компоновочная схема

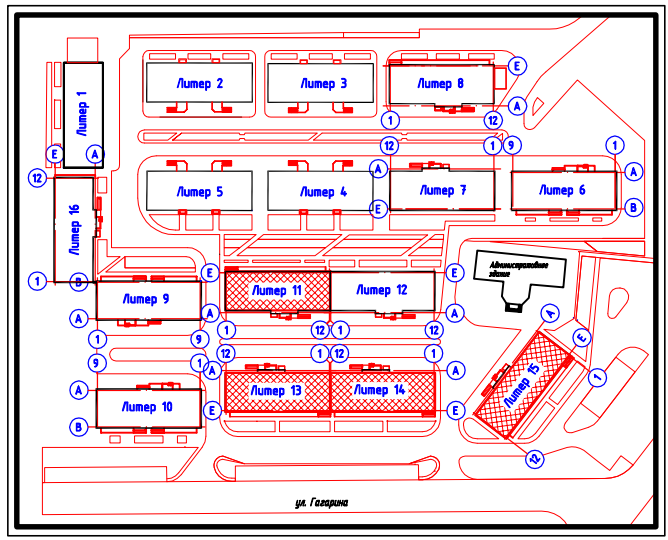

Экспликация помещений (окончание)

Номер помещения	Наименование	Площадь, м2	Кат. помещения
Типовой этаж			
	1-комнатная квартира	45,50	
30	Прихожая	6,30	
31	Общая комната	21,55	
32	Кухня	12,30	
33	Совмещенный санузел	4,25	
	1-комнатная квартира	40,10	
34	Прихожая	5,45	
35	Общая комната	15,0	
36	Кухня	12,95	
37	Совмещенный санузел	4,0	
	Итого:	381,30	

1. Условные обозначения см. лист-1.

Инв.Л. подл. Подпись и дата. Взам. инв.Л.

0735-15-11,13,14,15-AP					
Группа жилых домов в пгт. Яблоновском, по ул. Шоссейной, 63 Тахтамукайского района Республики Адыгея.					
Изм.	Колуч	Лист	№ док	Подп.	Дата
Разраб.	Гайдадей				
Проверил	Глазкин				
Н.контр.	Степаненко				
ГАП	Петрий				
ГИП	Степаненко				
Утвердил	Степаненко				
Многоквартирный жилой дом. Литер 11,13,14,15				Стадия	Лист
План 2-го этажа				П	3
ООО "КБ-АИС" г. Краснодар					