



План 2-го этажа

Экспликация помещений (начало)

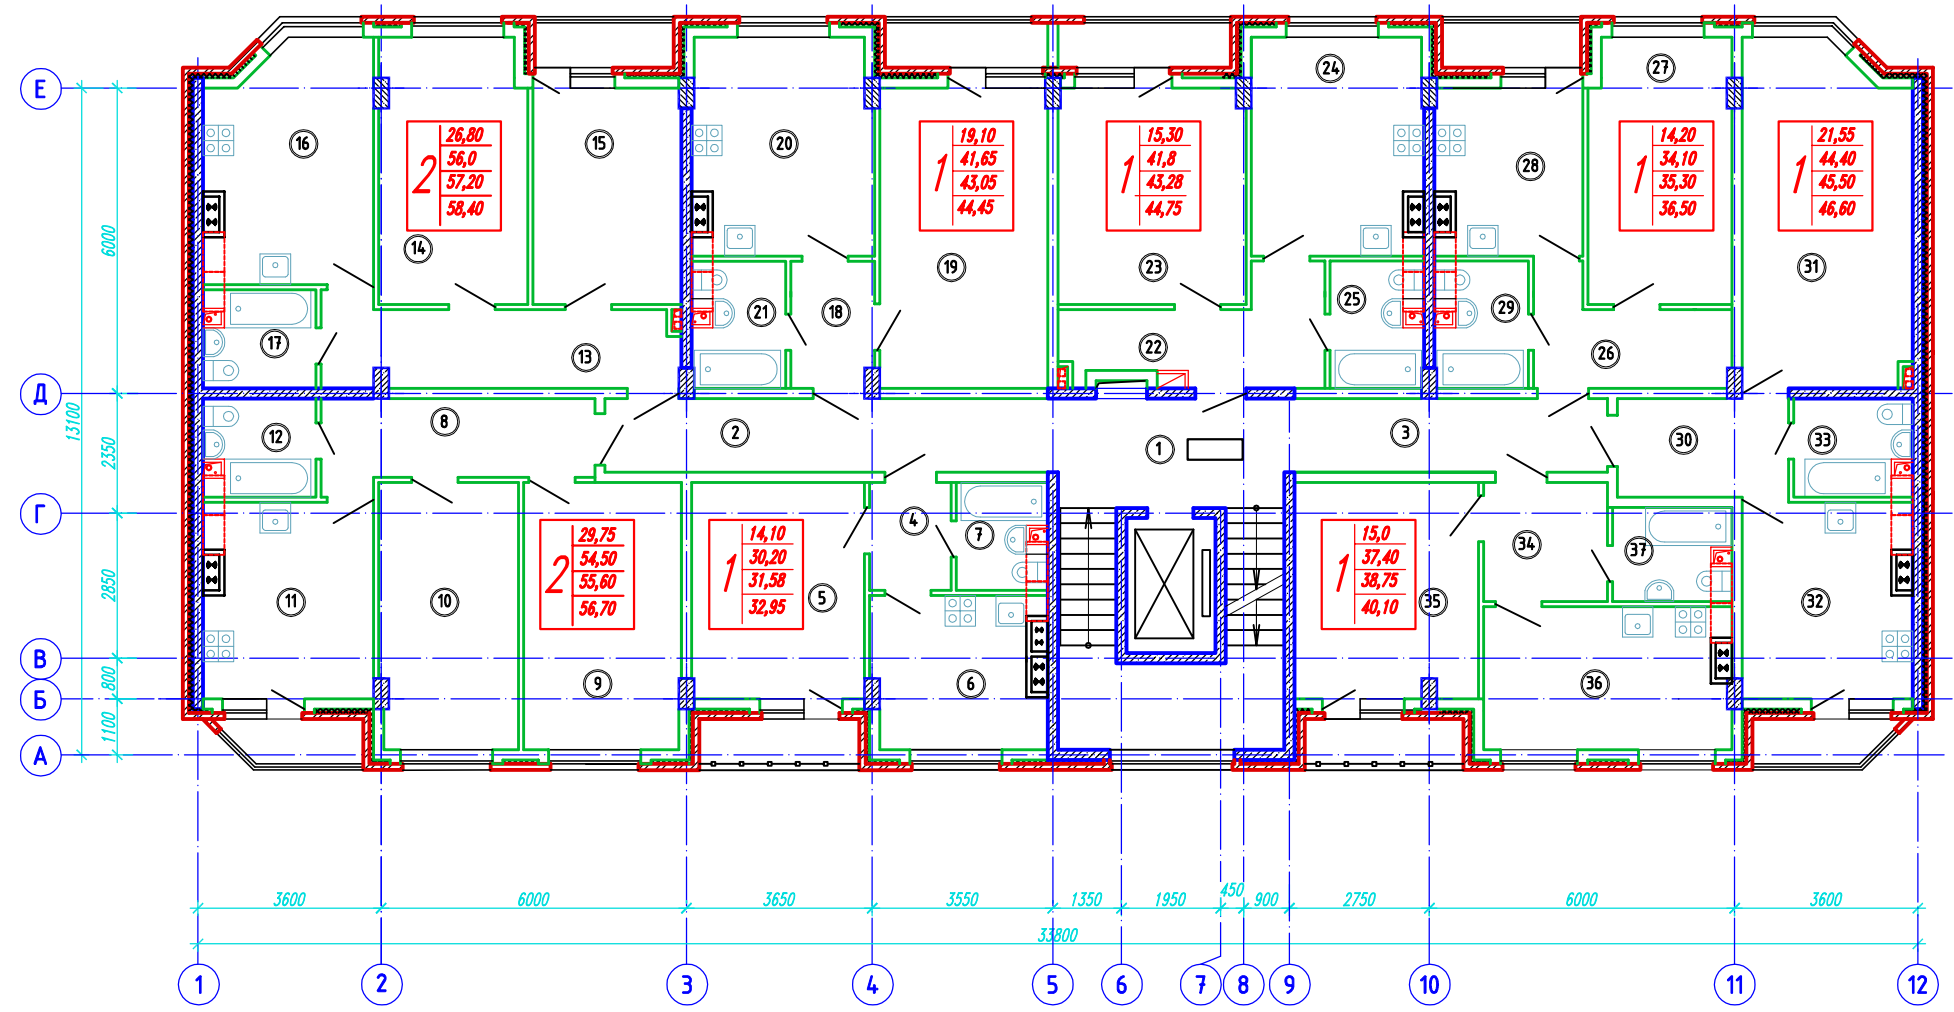

Номер помещения	Наименование	Площадь, м2	Кат. помещения
Типовой этаж			
1	Лестничная клетка	24,10	
2	Общий внеквартирный коридор	12,50	
3	Общий внеквартирный коридор	8,90	
	<b>1-комнатная квартира</b>	<b>31,58</b>	
4	Прихожая	3,20	
5	Общая комната	14,10	
6	Кухня	9,40	
7	Совмещенный санузел	3,50	
	<b>2-х комнатная квартира</b>	<b>55,60</b>	
8	Прихожая	8,45	
9	Общая комната	15,85	
10	Спальня	13,90	
11	Кухня	12,30	
12	Совмещенный санузел	4,0	
	<b>2-х комнатная квартира</b>	<b>57,20</b>	
13	Прихожая	10,75	
14	Общая комната	14,65	
15	Спальня	12,15	
16	Кухня	14,45	
17	Совмещенный санузел	4,0	
	<b>1-комнатная квартира</b>	<b>43,05</b>	
18	Прихожая	3,85	
19	Общая комната	19,10	
20	Кухня	14,45	
21	Совмещенный санузел	4,25	
	<b>1-комнатная квартира</b>	<b>43,28</b>	
22	Прихожая	8,35	
23	Общая комната	15,30	
24	Кухня	13,90	
25	Совмещенный санузел	4,25	
	<b>1-комнатная квартира</b>	<b>35,30</b>	
26	Прихожая	6,65	
27	Общая комната	14,20	
28	Кухня	9,0	
29	Совмещенный санузел	4,25	

Компоновочная схема

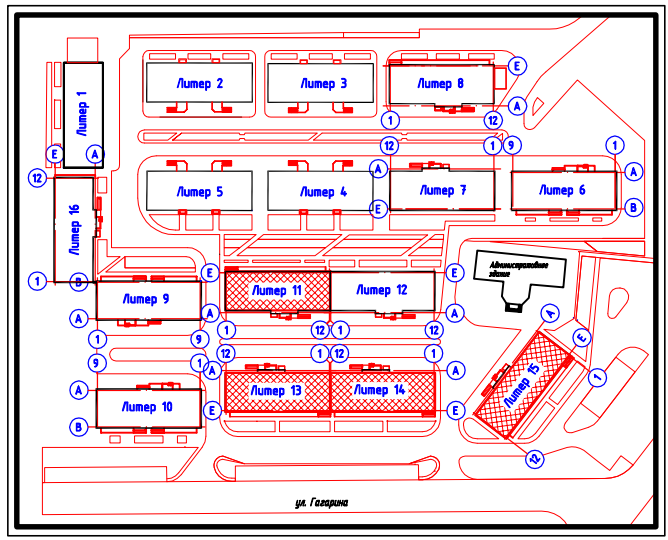

Экспликация помещений (окончание)

Номер помещения	Наименование	Площадь, м2	Кат. помещения
Типовой этаж			
	<b>1-комнатная квартира</b>	<b>45,50</b>	
30	Прихожая	6,30	
31	Общая комната	21,55	
32	Кухня	12,30	
33	Совмещенный санузел	4,25	
	<b>1-комнатная квартира</b>	<b>40,10</b>	
34	Прихожая	5,45	
35	Общая комната	15,0	
36	Кухня	12,95	
37	Совмещенный санузел	4,0	
	<b>Итого:</b>	<b>381,30</b>	


1. Условные обозначения см. лист-1.

Инв.Л. подл. Подпись и дата. Взам. инв.Л.

0735-15-11,13,14,15-AP					
Группа жилых домов в пгт. Яблоновском, по ул. Шоссейной, 63 Тахтамукайского района Республики Адыгея.					
Изм.	Колуч	Лист	№ док	Подп.	Дата
Разраб.	Гайдадей				
Проверил	Глазкин				
Н.контр.	Степаненко				
ГАП	Петрий				
ГИП	Степаненко				
Утвердил	Степаненко				
Многоквартирный жилой дом. Литер 11,13,14,15				Стадия	Лист
План 2-го этажа				П	3
ООО "КБ-АИС" г. Краснодар				Листов	


План 2-го этажа

Экспликация помещений (начало)

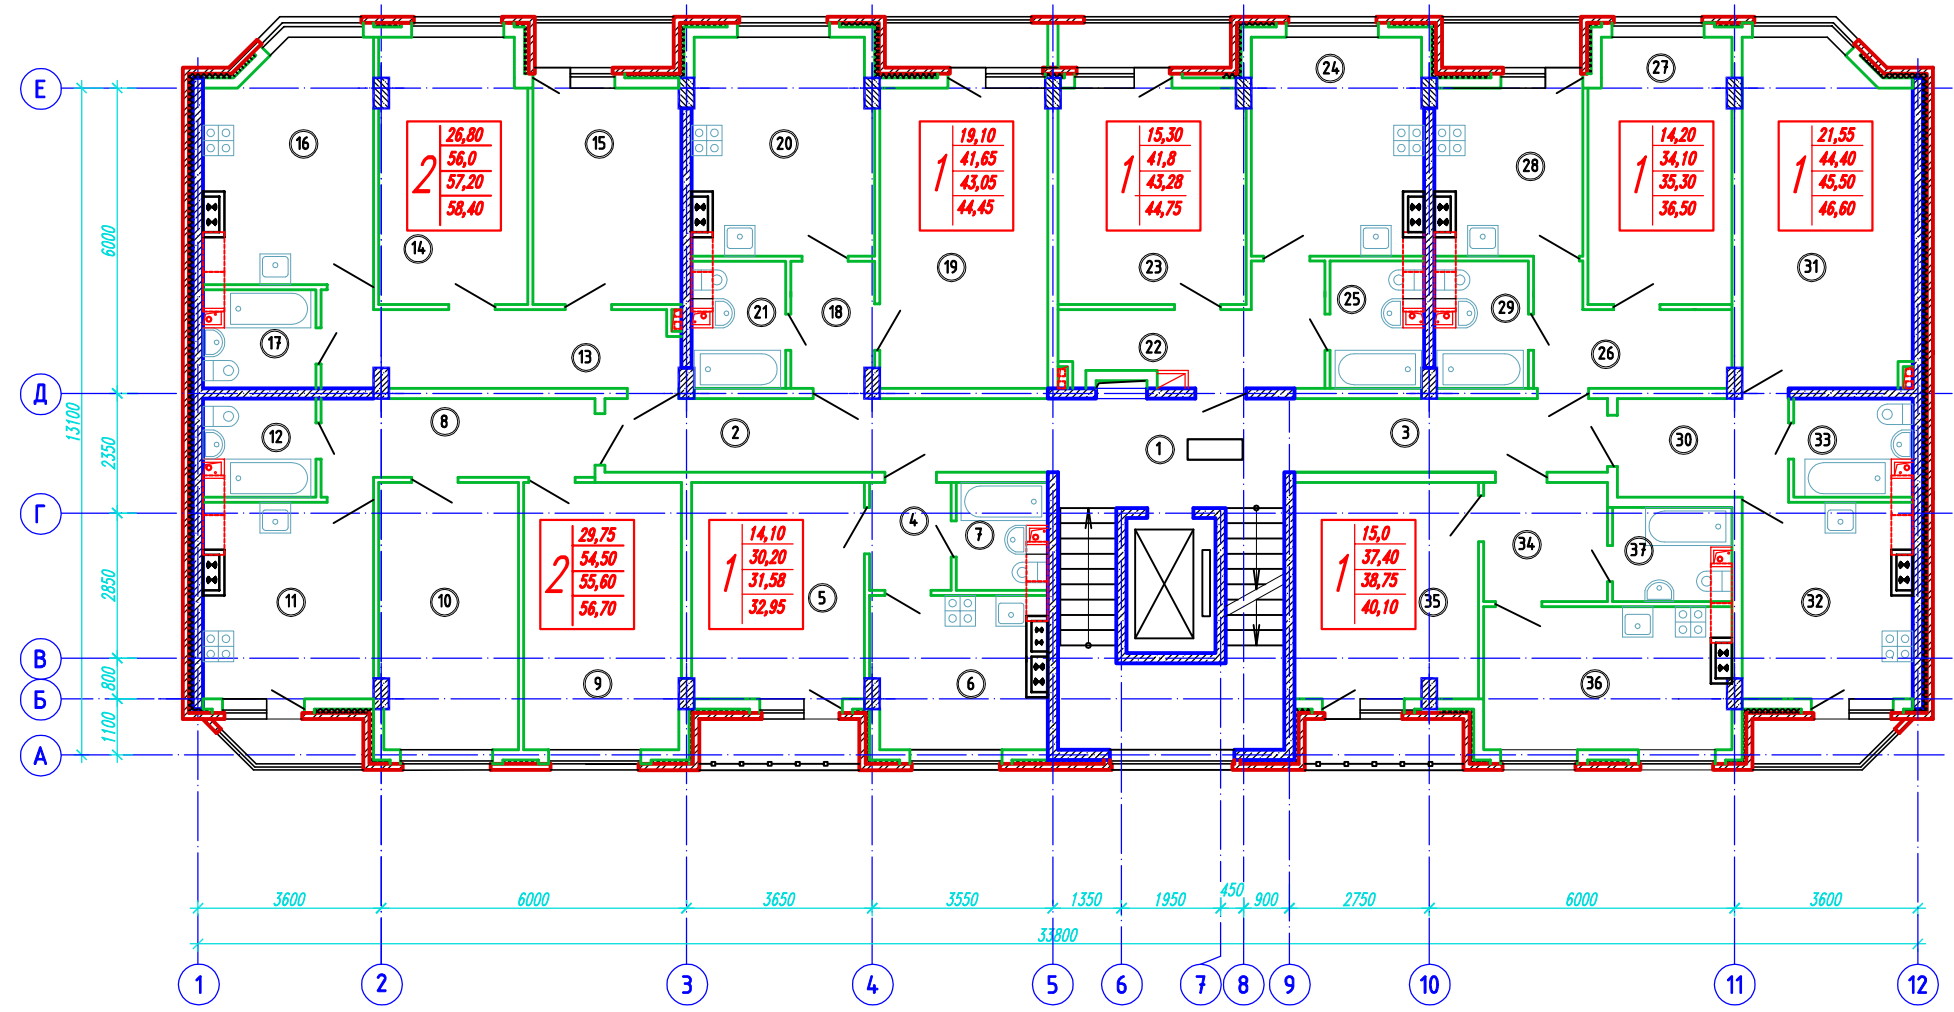

Номер помещения	Наименование	Площадь, м2	Кат. помещения
Типовой этаж			
1	Лестничная клетка	24,10	
2	Общий внеквартирный коридор	12,50	
3	Общий внеквартирный коридор	8,90	
	<b>1-комнатная квартира</b>	<b>31,58</b>	
4	Прихожая	3,20	
5	Общая комната	14,10	
6	Кухня	9,40	
7	Совмещенный санузел	3,50	
	<b>2-х комнатная квартира</b>	<b>55,60</b>	
8	Прихожая	8,45	
9	Общая комната	15,85	
10	Спальня	13,90	
11	Кухня	12,30	
12	Совмещенный санузел	4,0	
	<b>2-х комнатная квартира</b>	<b>57,20</b>	
13	Прихожая	10,75	
14	Общая комната	14,65	
15	Спальня	12,15	
16	Кухня	14,45	
17	Совмещенный санузел	4,0	
	<b>1-комнатная квартира</b>	<b>43,05</b>	
18	Прихожая	3,85	
19	Общая комната	19,10	
20	Кухня	14,45	
21	Совмещенный санузел	4,25	
	<b>1-комнатная квартира</b>	<b>43,28</b>	
22	Прихожая	8,35	
23	Общая комната	15,30	
24	Кухня	13,90	
25	Совмещенный санузел	4,25	
	<b>1-комнатная квартира</b>	<b>35,30</b>	
26	Прихожая	6,65	
27	Общая комната	14,20	
28	Кухня	9,0	
29	Совмещенный санузел	4,25	

Компоновочная схема

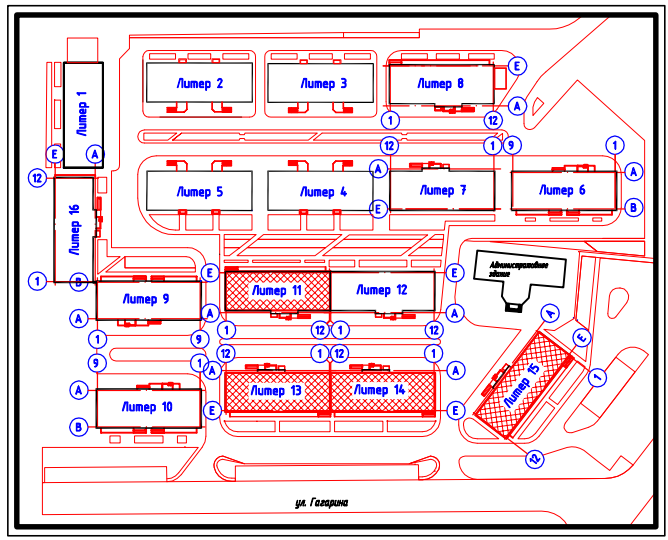

Экспликация помещений (окончание)

Номер помещения	Наименование	Площадь, м2	Кат. помещения
Типовой этаж			
	<b>1-комнатная квартира</b>	<b>45,50</b>	
30	Прихожая	6,30	
31	Общая комната	21,55	
32	Кухня	12,30	
33	Совмещенный санузел	4,25	
	<b>1-комнатная квартира</b>	<b>40,10</b>	
34	Прихожая	5,45	
35	Общая комната	15,0	
36	Кухня	12,95	
37	Совмещенный санузел	4,0	
	<b>Итого:</b>	<b>381,30</b>	

1. Условные обозначения см. лист-1.

Инв.Л. подл. Подпись и дата. Взам. инв.Л.

0735-15-11,13,14,15-AP					
Группа жилых домов в пгт. Яблоновском, по ул. Шоссейной, 63 Тахтамукайского района Республики Адыгея.					
Изм.	Колуч	Лист	№ок	Подп.	Дата
Разраб.	Гайдадей				
Проверил	Глазкин				
Н.контр.	Степаненко				
ГАП	Петрий				
ГИП	Степаненко				
Утвердил	Степаненко				
Многоквартирный жилой дом. Литер 11,13,14,15				Стадия	Лист
План 2-го этажа				П	3
ООО "КБ-АИС" г. Краснодар				Листов	