


План 1-го этажа

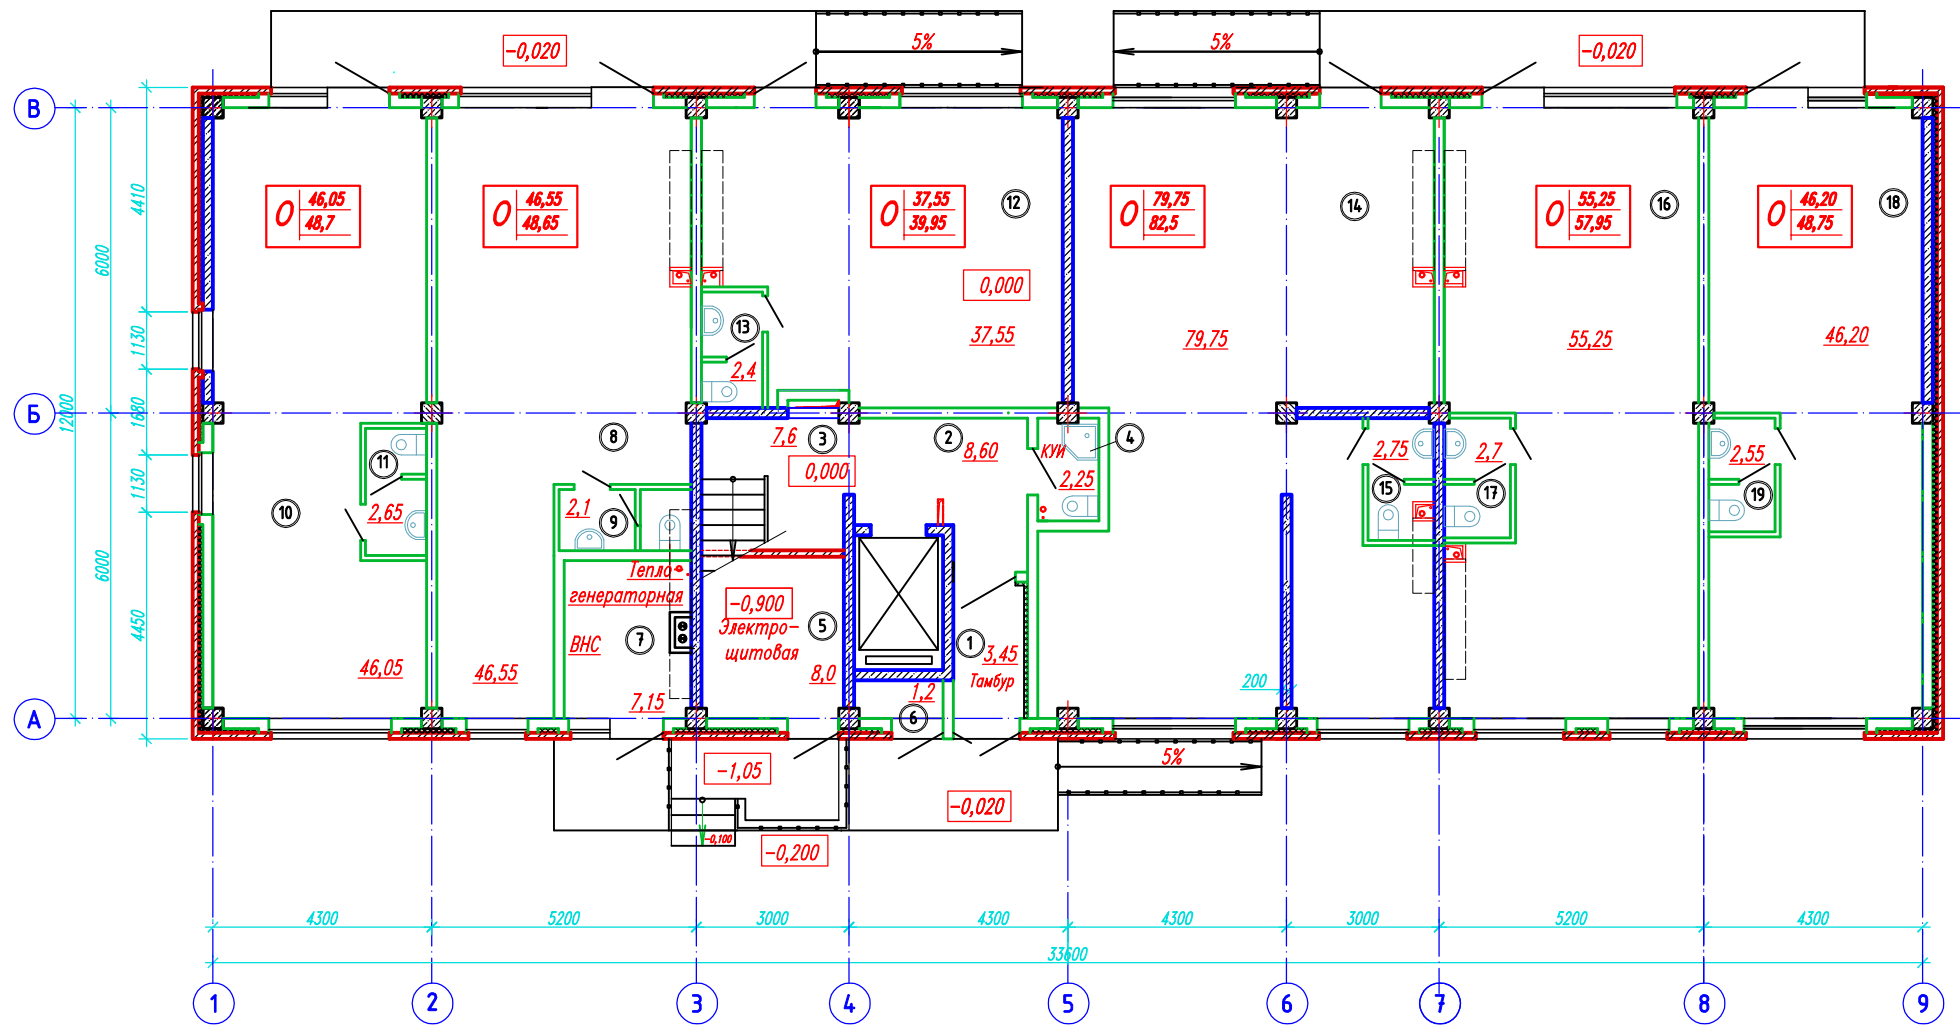

Экспликация помещений

Номер помещения	Наименование	Площадь, м2	Кат. помещения
1-ый этаж			
1	Тамбур	3,45	
2	Лифтовый холл	8,6	
3	Лестничная клетка	7,6	
4	Кухи	2,25	
5	Электрощитовая	8,0	
6	Помещение связи	1,2	
7	Теплогенераторная, ВНС	7,15	
	Офис №1	48,7	
8	Офис	46,05	
9	Сан/узел	2,65	
	Офис №2	48,65	
10	Офис	46,55	
11	Сан/узел	2,1	
	Офис №3	39,95	
12	Офис	37,55	
13	Сан/узел	2,4	
	Офис №4	82,5	
14	Офис	79,75	
15	Сан/узел	2,75	
	Офис №5	57,95	
16	Офис	55,25	
17	Сан/узел	2,7	
	Офис №6	48,75	
18	Офис	46,2	
19	Сан/узел	2,55	
	Итого:	364,65	

Инв.Л. подл. Подпись и дата. Взам. инв.Л.

0735-15-6,10-AP					
Группа жилых домов в пгт. Яблоновском, по ул. Шоссейной, 63 Тахтамукайского района Республики Адыгея					
Изм.	Колуч	Лист	№ док	Подп.	Дата
Разраб.	Гайдадей				
Проверил	Глазкин				
Н.контр.	Степаненко				
ГАП	Петрий				
ГИП	Степаненко				
Утвердил	Степаненко				
Многоквартирный жилой дом. Литер 6,10				Стадия	Лист
План 1-го этажа				П	2
ООО "КБ-АИС" г. Краснодар					