



План 2-го этажа

Экспликация помещений (начало)

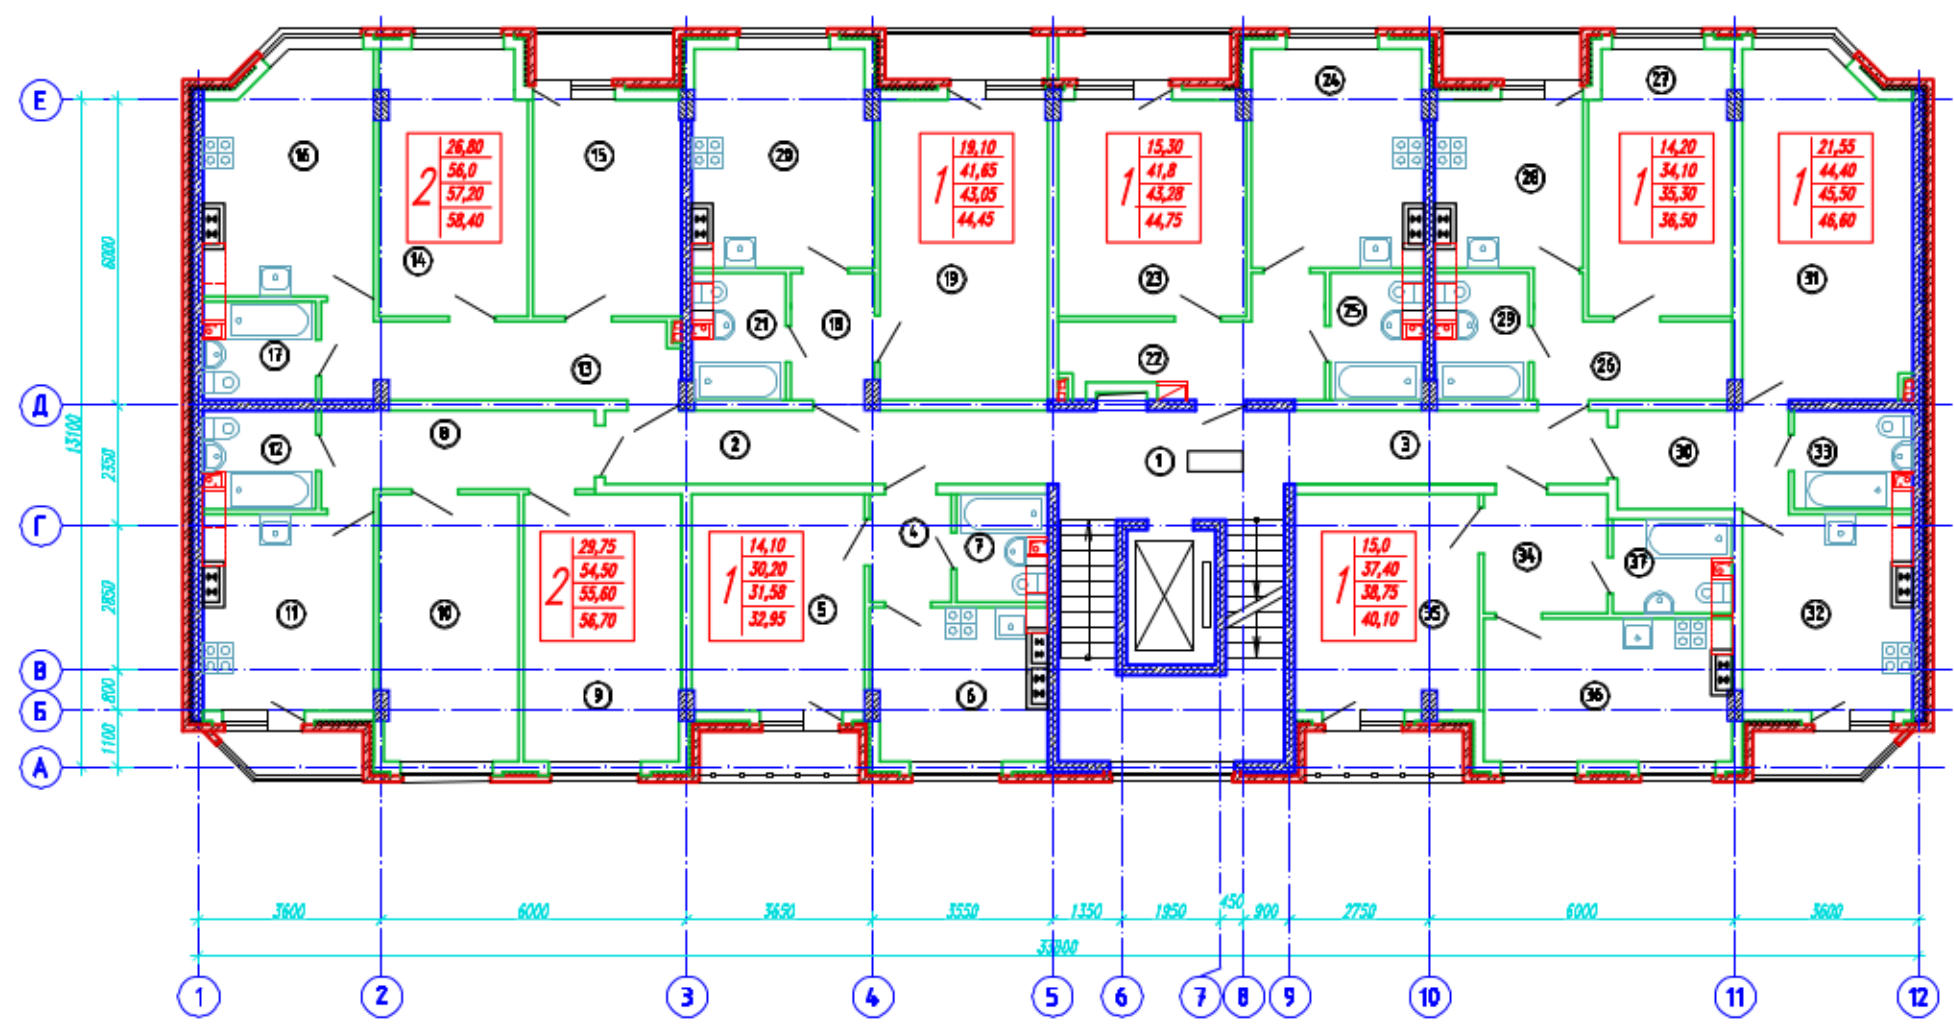

| Номер помещения               | Наименование                   | Площадь, м2  | Кол-во помещений |
|-------------------------------|--------------------------------|--------------|------------------|
| Титовый этаж                  |                                |              |                  |
| 1                             | Лестничная клетка              | 24,10        |                  |
| 2                             | Общий девятиквартирный коридор | 12,50        |                  |
| 3                             | Общий девятиквартирный коридор | 8,90         |                  |
| <b>1-комнатная квартира</b>   |                                | <b>31,58</b> |                  |
| 4                             | Прихожая                       | 3,20         |                  |
| 5                             | Общая комната                  | 14,10        |                  |
| 6                             | Кухня                          | 9,48         |                  |
| 7                             | Совмещенный санузел            | 3,50         |                  |
| <b>2-х комнатная квартира</b> |                                | <b>55,60</b> |                  |
| 8                             | Прихожая                       | 8,45         |                  |
| 9                             | Общая комната                  | 15,85        |                  |
| 10                            | Спальня                        | 13,90        |                  |
| 11                            | Кухня                          | 12,30        |                  |
| 12                            | Совмещенный санузел            | 4,0          |                  |
| <b>2-х комнатная квартира</b> |                                | <b>57,20</b> |                  |
| 13                            | Прихожая                       | 10,75        |                  |
| 14                            | Общая комната                  | 14,65        |                  |
| 15                            | Спальня                        | 12,5         |                  |
| 16                            | Кухня                          | 14,45        |                  |
| 17                            | Совмещенный санузел            | 4,0          |                  |
| <b>1-комнатная квартира</b>   |                                | <b>43,05</b> |                  |
| 18                            | Прихожая                       | 3,85         |                  |
| 19                            | Общая комната                  | 19,10        |                  |
| 20                            | Кухня                          | 14,45        |                  |
| 21                            | Совмещенный санузел            | 4,25         |                  |
| <b>1-комнатная квартира</b>   |                                | <b>43,28</b> |                  |
| 22                            | Прихожая                       | 8,35         |                  |
| 23                            | Общая комната                  | 15,30        |                  |
| 24                            | Кухня                          | 13,90        |                  |
| 25                            | Совмещенный санузел            | 4,25         |                  |
| <b>1-комнатная квартира</b>   |                                | <b>36,30</b> |                  |
| 26                            | Прихожая                       | 4,65         |                  |
| 27                            | Общая комната                  | 14,20        |                  |
| 28                            | Кухня                          | 9,0          |                  |
| 29                            | Совмещенный санузел            | 4,25         |                  |

Компоновочная схема

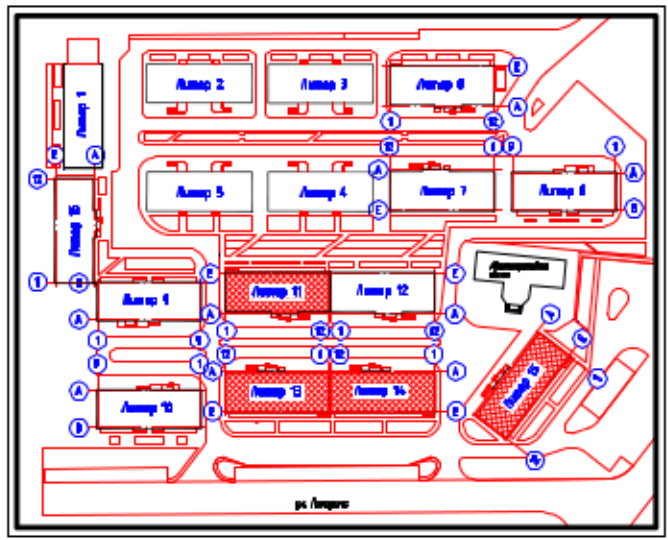

Экспликация помещений (окончание)

| Номер помещения             | Наименование        | Площадь, м2  | Кол-во помещений |
|-----------------------------|---------------------|--------------|------------------|
| Титовый этаж                |                     |              |                  |
| <b>1-комнатная квартира</b> |                     | <b>45,58</b> |                  |
| 30                          | Прихожая            | 6,30         |                  |
| 31                          | Общая комната       | 21,55        |                  |
| 32                          | Кухня               | 12,30        |                  |
| 33                          | Совмещенный санузел | 4,25         |                  |
| <b>1-комнатная квартира</b> |                     | <b>48,10</b> |                  |
| 34                          | Прихожая            | 5,45         |                  |
| 35                          | Общая комната       | 15,0         |                  |
| 36                          | Кухня               | 12,95        |                  |
| 37                          | Совмещенный санузел | 4,0          |                  |
| Итого:                      |                     | 381,30       |                  |

1. Условные обозначения см. лист-1.

|   |        |            |      |                              |      |
|---|--------|------------|------|------------------------------|------|
| <b>0735-Б-11,13,14,15-АР</b>                                                                           |        |            |      |                              |      |
| Группа жилых домов в теп. Яблоновском, по ул. Шоссейной, 63<br>Талантукского района Республики Адыгея. |        |            |      |                              |      |
| Изм.                                                                                                   | Кол-во | Лист       | Изв. | Подп.                        | Дата |
| Разраб.                                                                                                |        | Гайдарова  |      |                              |      |
| Проектир.                                                                                              |        | Гайдарова  |      |                              |      |
| Нач.пр.                                                                                                |        | Степаненко |      |                              |      |
| ГАП   |        | Мамриш     |      |                              |      |
| ГИП   |        | Степаненко |      |                              |      |
| Эксперт                                                                                                |        | Степаненко |      |                              |      |
| Многоквартирный жилой дом.<br>Литер 11,13,14,15                                                        |        |            |      | Сводный                      | Лист |
| План 2-го этажа                                                                                        |        |            |      | П                            | 3    |
| Лист 2-го этажа                                                                                        |        |            |      | ООО "КБ-АИС"<br>г. Краснодар |      |

М.П.И. г.Краснод. 2018г. 11.03.18